



ΕΦΗΜΕΡΙΣ ΤΗΣ ΚΥΒΕΡΝΗΣΕΩΣ

ΤΗΣ ΕΛΛΗΝΙΚΗΣ ΔΗΜΟΚΡΑΤΙΑΣ

ΤΕΥΧΟΣ ΤΕΤΑΡΤΟ **Αρ. Φύλλου 65**

31 Ιανουαρίου 2001

ΠΕΡΙΕΧΟΜΕΝΑ

ΑΠΟΦΑΣΕΙΣ

ΑΠΟΦΑΣΕΙΣ

Αριθ. Δ.Π. 6953 (1)

Διατήρηση ως προϋφιστάμενης του 1923 οδού Κνωσσού που βρίσκεται σε Ο.Τ. στην περιοχή Αγίου Νικολάου.

Ο ΝΟΜΑΡΧΗΣ ΚΥΚΛΑΔΩΝ

Έχοντας υπόψη:

1) Τις διατάξεις του άρθρου 20 Ν/Δ/τος 17.7.23 «Περί σχεδίων πόλεων κ.λπ.».

2) Την Ε 20014/34/77 σχετικά με ιδιωτικές οδούς που προϋπάρχουν του 1923 σε σχέδια πόλης.

3) Το ΦΕΚ 322/15.3.2000 όπου δημοσιεύθηκε ο οργανισμός της Νομαρχιακής Αυτοδιοίκησης Κυκλάδων.

4) Την από 7.12.2000 Δ.Π. 6953 αίτηση του Βασιλάκη Σοφοκλή Ιωάννη με τα συννημμένα της ήτοι:

- Συμβόλαια ιδιοκτησίας των ετών 1901, 1942 και 1999
- Τοπογραφικό διάγραμμα οικοπέδου και Ο.Τ.
- Απόσπασμα ρυμοτομικού σχεδίου Ερμούπολης
- Φωτογραφίες
- Απόφαση Δημοτικού Συμβουλίου Ερμούπολης 194/2000
- Τεχνική Έκθεση
- Συμβόλαια ομόρων ιδιοκτητών

5) Την ομόφωνη γνώμη του Σ.Χ.Ο.Π. του Νομού Κυκλάδων όπως αυτή διατυπώθηκε στη συνεδρίαση της 11.12.2000 και στην πράξη 13/2000, αποφασίζουμε:

Τη διατήρηση ως προϋφιστάμενης του 1923 της οδού Κνωσσού που βρίσκεται σε Ο.Τ. στην περιοχή Αγίου Νικολάου του Σχεδίου Πόλης Ερμούπολης.

Η παραπάνω οδός αρχίζει από ανώνυμη οδό και καταλήγει στην οδό Παλαιών Πατρών Γερμανού, διέρχεται δε από τις ιδιοκτησίες των Σοφοκλή Ιωάννη Βασιλάκη, Παπαδάκη, Μέγα κ.λπ., και στο συνημμένο Τ.Δ. περιγράφεται με τα στοιχεία Α, Β, Γ, Δ, Α και σημειώνεται με κίτρινο χρώμα.

Κατά μήκος της οδού αυτής ισχύουν τα προβλεπόμενα για τις εγκεκριμένες οδούς του ρυμοτομικού σχεδίου Ερμούπολης και το ελάχιστο πλάτος της οδού καθορίζεται στο 1,90 μ.


Από τις διατάξεις της παρούσας απόφασης δεν προκύπτει δαπάνη σε βάρος του κρατικού προϋπολογισμού ούτε του προϋπολογισμού του Δήμου Ερμούπολης.

Η ισχύς της παρούσας απόφασης αρχίζει από τη δημοσίευσή της στην Εφημερίδα της Κυβερνήσεως.

Η απόφαση αυτή να δημοσιευθεί στην Εφημερίδα της Κυβερνήσεως.


Ερμούπολη, 4 Ιανουαρίου 2001

Ο Νομάρχης
ΠΑΝΑΓΙΩΤΗΣ ΡΗΓΑΣ

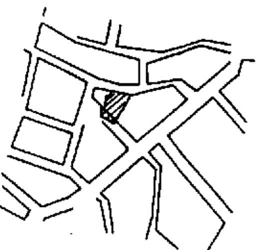

απόσπασμα ρυμοτ. σχ. πόλεως

κλ. 1:2000

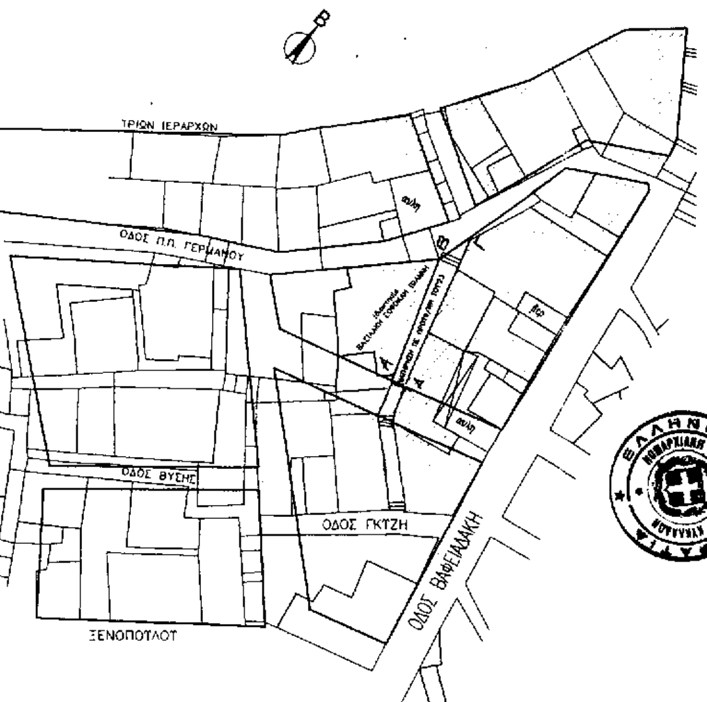

ΝΟΜΑΡΧΙΑΚΗ ΑΥΤΟΔΙΟΙΚΗΣΗ ΚΥΚΛΑΔΩΝ
ΔΙΕΥΘΥΝΣΗ ΠΟΛΕΟΔΟΜΙΑΣ & ΠΕΡΙΒΑΛΛΟΝΤΟΣ

ΘΕΜΑ : Διατήρηση οδού Κνωσού ως προϋφιστάμενης του 1923 σε Ο.Τ στην περιοχή του Αγίου Νικολάου του ρυμοτομικού σχεδίου Ερμούπολης.

Α,Β,Γ,Δ,Α : οδός Κνωσού που διατηρείται ως προυφιστάμενη του 1923 διέρχεται από τις ιδιοκτησίες Σοφοκλή Ιωάννη Βασιλάκη, Παπαδάκη, Μέγα κ.λ.π. αρχίζει από ανων. οδό και καταλήγει στην οδό Π.Π.Γερμανού.

Ερμούπολη 8/12/2000

Η ελέγξασα

ΤΟ ΠΑΡΟΝ
ΕΝΟΩΘΗΚΕ ΜΕ ΑΡΙΘ. ΠΡΩΤ.
6953/4-1-2001
ΝΟΜΑΡΧΗ ΚΥΚΛΑΔΩΝ



ΕΘΝΙΚΟ ΤΥΠΟΓΡΑΦΕΙΟ
...ο τεχνικούς λόγους στο σχεδιάγραμμα ...ε σμίκρυνση κατά ποσοστό 51 %

ΚΑΛΛΙΟΠΗ ΛΕΙΒΑΔΑΡΑ
ΤΟΠΟΓΡΑΦΟΣ ΜΗΧΑΝΙΚΟΣ

ΤΟΠΟΓΡΑΦΙΚΟ ΔΙΑΓΡΑΜΜΑ ΕΥΡΥΤΕΡΗΣ ΠΕΡΙΟΧΗΣ
ΕΦΑΡΜΟΓΗ ΡΥΜΟΤΟΜΙΚΟΥ ΣΧΕΔΙΟΥ

Θεωρήθηκε
Η αν Προϊσταμένη

ΚΛΙΜΑΚΑ 1:500

η συντάξας μηχανικός

ΜΑΡΓΑΡΙΤΑ ΝΙΚ. ΖΑΡΑΝΗ
ΠΤΥΧΙΟΥΧΟΣ ΜΗΧΑΝΙΚΟΣ ΔΟΜΙΚΩΝ ΕΡΓΩΝ Τ.Ε.
ΜΕΛΟΣ ΤΕΕ ΑΡΙΘ. ΜΗΤΡ. 24192
ΑΚΤΗ Π. ΡΑΛΛΗ 30 - ΣΥΡΟΣ • ΤΗΛ. (0281) 86608
Α.Φ.Μ. 054463313 - ΔΟΥ ΣΥΡΟΥ

Αριθ. Δ.Π. 6810 (2)

Διατήρηση ως προϋφιστάμενης του 1923 οδού Μαρίας Γιαννίκογλου που βρίσκεται σε Ο.Τ. στην περιοχή της συνοικίας Ψαριανά.

Ο ΝΟΜΑΡΧΗΣ ΚΥΚΛΑΔΩΝ

Έχοντας υπόψη:

1) Τις διατάξεις του άρθρου 20 Ν/Δ/τος 17.7.23 «Περί σχεδίων πόλεων κ.λπ.».

2) Την Ε 20014/34/77 σχετικά με ιδιωτικές οδούς που προϋπάρχουν του 1923 σε σχέδια πόλης.

3) Το ΦΕΚ 322/15.3.2000 όπου δημοσιεύθηκε ο οργανισμός της Νομαρχιακής Αυτοδιοίκησης Κυκλάδων.

4) Την από 29.11.2000 Δ.Π. 6810 αίτηση των Δημητρίου και Αικατερίνης Δεναξά με τα συννημμένα τη,ς ήτοι:

- Συμβόλαια ιδιοκτησίας των ετών 1938, 1968 και 1944
- Τοπογραφικό διάγραμμα οικοπέδου και Ο.Τ.
- Απόσπασμα ρυμοτομικού σχεδίου Ερμούπολης
- Φωτογραφίες
- Απόφαση Δημοτικού Συμβουλίου Ερμούπολης 194/2000
- Τεχνική Έκθεση
- Συμβόλαια ομόρων ιδιοκτητών

5) Την ομόφωνη γνώμη του Σ.Χ.Ο.Π. του Νομού Κυκλάδων όπως αυτή διατυπώθηκε στη συνεδρίαση της 11.12.2000 και στην πράξη 12/2000, αποφασίζουμε:

Τη διατήρηση ως προϋφιστάμενης του 1923 της οδού Κνωσσού που βρίσκεται σε Ο.Τ. στην περιοχή της συνοικίας Ψαριανά του Σχεδίου Πόλης Ερμούπολης.

Η παραπάνω οδός αρχίζει από την οδό Αμφιτρίτης και καταλήγει στην πάροδο Ασκληπιού, διέρχεται δε από τις ιδιοκτησίες των Μαρίας Ρούσσου, Ανάργυρου Ρούσσου, Γεωργίου Ξανθάκη, Δημητρίου και Αικατερίνης Δεναξά κ.λπ. και στο συνημμένο Τ.Δ. περιγράφεται με τα στοιχεία (Α, Β, Γ,...Λ, Μ, Α) και σημειώνεται με κίτρινο χρώμα.

Κατά μήκος της οδού αυτής ισχύουν τα προβλεπόμενα για τις εγκεκριμένες οδούς του ρυμοτομικού σχεδίου Ερμούπολης και το ελάχιστο πλάτος της οδού καθορίζεται στο 1,40 μ.

Από τις διατάξεις της παρούσας απόφασης δεν προκύπτει δαπάνη σε βάρος του κρατικού προϋπολογισμού ούτε του προϋπολογισμού του Δήμου Ερμούπολης.

Η ισχύς της παρούσας απόφασης αρχίζει από τη δημοσίευσή της στην Εφημερίδα της Κυβερνήσεως.

Η απόφαση αυτή να δημοσιευθεί στην Εφημερίδα της Κυβερνήσεως.

Ερμούπολη, 4 Ιανουαρίου 2001

Ο Νομάρχης
ΠΑΝΑΓΙΩΤΗΣ ΡΗΓΑΣ

ΝΟΜΑΡΧΙΑΚΗ ΑΥΤΟΔΙΟΙΚΗΣΗ ΚΥΚΛΑΔΩΝ
Δ/ΝΣΗ ΠΟ - ΠΕΡ/ΚΤΟΣ

ΤΟ ΠΑΡΟΝ ΣΥΝΟΔΕΥΕΙ ΤΗΝ ΥΠ' ΑΡΙΘ. ΠΡΩΤ. 6810 / 4.1.2001

ΕΛΛΗΝΙΚΗ ΔΗΜΟΚΡΑΤΙΑ – ΝΟΜΑΡΧΙΑΚΗ ΑΥΤΟΔΙΟΙΚΗΣΗ ΚΥΚΛΑΔΩΝ

ΘΕΜΑ: Διατήρηση οδού ως προϋφισταμένης του 1923 σε Ο.Τ. στην περιοχή της συνοικίας Ψαριανά (οδός Μαρίας Γιαννικόγλου) του ρυμοτομικού σχεδίου Ερμούπολης

Α, Β, ... Λ, Μ, Α: οδός που διατηρείται ως προϋφισταμένη του 1923 διέρχεται από τις ιδιοκτησίες των κ. Μαρίας Ρούσσου, Αναργύρου Ρούσσου, Γεωργίου Ξυδάκη, Δημητρίου και Αικατερίνης Δενεζά κ.λ.π., αρχίζει δε από την οδό Αμφιτρίτης και καταλήγει στην πάροδο Ασκληπιού

ΕΘΝΙΚΟ ΤΥΠΟΓΡΑΦΕΙΟ
Για τεχνικούς λόγους στο σχεδιάγραμμα έγινε σμίκρυνση κατά ποσοστό 55 %

Το παρόν συνοδεύει την υπ' αρ. 12η πράξη Γνωμοδότησης ΣΧΟΤ, Συν/ση 2η/11.1200

Η Πρόεδρος

Η Μιχ. Χανιώτου

ΕΓΚΡΙΝΕΤΑΙ
2-1-2001
Π. ΡΗΓΑΣ

Ερμούπολη 8-12-2000

Η Συντάξασα

Θεωρήθηκε
Ερμούπολη 4/1/2001
Η Προϊσταμένη

ΑΜΦΙΤΡΙΤΗΣ
ΜΑΡΙΑΣ ΓΙΑΝΝΙΚΟΓΛΟΥ
ΠΑΡΟΔΟΣ ΑΣΚΛΗΠΙΟΥ
ΙΩΑΝΝ. ΠΑΡΑΔΕΙΣΗ
ΟΔΟΣ ΑΣΚΛΗΠΙΟΥ
0452
0451
0450
0448
0447
0449
2ο ΔΗΜΟΤΙΚΟ ΣΧΟΛΕΙΟ
0438
ΠΛΑΤΕΙΑ
ΙΕΡΟΣ ΝΑΟΣ ΚΟΙΜΗΣΕΩΣ ΘΕΟΤΟΚΟΥ
004

Αριθ. Δ.Π. 6482 (3)

Διατήρηση ως προϋφιστάμενης του 1923 οδού Πετρίδη που βρίσκεται σε Ο.Τ. στην περιοχή Νεάπολης (όπισθεν 4ου Δημοτικού Σχολείου).

Ο ΝΟΜΑΡΧΗΣ ΚΥΚΛΑΔΩΝ

Έχοντας υπόψη:

1) Τις διατάξεις του άρθρου 20 Ν/Δ/τος 17.7.23 «Περί σχεδίων πόλεων κ.λπ.».

2) Την Ε 20014/34/77 σχετικά με ιδιωτικές οδούς που προϋπάρχουν του 1923 σε σχέδια πόλης.

3) Το ΦΕΚ 322/15.3.2000 όπου δημοσιεύθηκε ο οργανισμός της Νομαρχιακής Αυτοδιοίκησης Κυκλάδων.

4) Την από 14.11.2000 Δ.Π. 6482 αίτηση των Ειρήνης και Ιωσήφ Ρούσσου με τα συνννημμένα τη,ς ήτοι:

- Συμβόλαια ιδιοκτησίας των ετών 1920, 1924, 1930, 1933 και 1999
- Τοπογραφικό διάγραμμα οικοπέδου και Ο.Τ.
- Απόσπασμα ρυμοτομικού σχεδίου Ερμούπολης
- Φωτογραφίες
- Απόφαση Δημοτικού Συμβουλίου Ερμούπολης 195/2000
- Τεχνική Έκθεση
- Συμβόλαια ομόρων ιδιοκτητών

5) Την ομόφωνη γνώμη του Σ.Χ.Ο.Π. του Νομού Κυκλάδων όπως αυτή διατυπώθηκε στη συνεδρίαση της 11.12.2000 και στην πράξη 14/2000, αποφασίζουμε:

Τη διατήρηση ως προϋφιστάμενης του 1923 της οδού Πετρίδη, που βρίσκεται σε Ο.Τ. στην περιοχή της Νεάπολης (όπισθεν 4ου Δημοτικού Σχολείου) του Σχεδίου Πόλης Ερμούπολης.

Η παραπάνω οδός αρχίζει από την οδό Γεωργίου Πετρίτζη και καταλήγει στην οδό Πλουτάρχου, διέρχεται δε από τις ιδιοκτησίες Ειρήνης και Ιωσήφ Ρούσσου, Τζιώτη, Μαλάνου κ.λπ. και στο συνημμένο Τ.Δ. περιγράφεται με τα στοιχεία (Α, Β, Γ,...Η, Θ, Α) και σημειώνεται με κίτρινο χρώμα.

Κατά μήκος της οδού αυτής ισχύουν τα προβλεπόμενα για τις εγκεκριμένες οδούς του ρυμοτομικού σχεδίου Ερμούπολης και το ελάχιστο πλάτος της οδού καθορίζεται στο 5,00 μ.

Από τις διατάξεις της παρούσας απόφασης δεν προκύπτει δαπάνη σε βάρος του κρατικού προϋπολογισμού ούτε του προϋπολογισμού του Δήμου Ερμούπολης.

Η ισχύς της παρούσας απόφασης αρχίζει από τη δημοσίευσή της στην Εφημερίδα της Κυβερνήσεως.

Η απόφαση αυτή να δημοσιευθεί στην Εφημερίδα της Κυβερνήσεως.

Ερμούπολη, 4 Ιανουαρίου 2001

Ο Νομάρχης
ΠΑΝΑΓΙΩΤΗΣ ΡΗΓΑΣ

ΝΟΜΑΡΧΙΑΚΗ ΑΥΤΟΔΙΟΙΚΗΣΗ ΚΥΚΛΑΔΩΝ
Δ/ΝΣΗ ΠΟ-ΠΕΡ/ΝΤΟΣ.

ΘΕΜΑ: Διατήρηση οδού ως προϋφισταμένης του 1923 σε Ο.Τ. στην περιοχή της Νεάπολης (όπισθεν 4ου Δημοτικού σχολείου - οδός Πετρίδη) του ρυμοτομικού σχεδίου Ερμούπολης.

A, B.... H, Θ, A : οδός που διατηρείται ως προϋφισταμένη του 1923 διέρχεται από τις ιδιοκτησίες Ειρήνης και Ιωσήφ Ρούσσου, Μιχ. Μηλάνου, Ιδιώτη κ.λ.π. αρχίζει δε από την οδό Γεωργ. Πετρίδη και καταλήγει στην οδό Πλωτάρχου

Ερμούπολη 8-12-2000
Η ελέγξασα.

Θεωρήθηκε
Ο Προϊστάμενος

ΑΙΚΑΤΕΡΙΝΗ ... ΤΟΠΟΓΡΑΦΟΣ ΜΗΧΑΝΙΚΟΣ

ΤΕΧΝΙΚΟ ΓΡΑΦΕΙΟ
ΜΕΛΕΤΩΝ - ΕΠΙΒΛΕΨΕΩΝ ΚΑΤΑΣΚΕΥΩΝ

2M

ΜΙΧΑΛΟΒΙΤΣ ΖΑΝΝΗΣ ΠΟΛΙΤΙΚΟΣ ΜΗΧΑΝΙΚΟΣ Ε.Μ.Π.
ΜΙΧΑΛΟΒΙΤΣ ΔΗΜΗΤΡΗΣ ΠΤΥΧΙΟΥΧΟΣ ΜΗΧΑΝΙΚΟΣ ΔΟΜΙΚΩΝ ΕΡΓΩΝ Τ.Ε.
ΠΤΥΧΙΟΥΧΟΣ ΜΗΧΑΝΙΚΟΣ ΣΥΓΚΟΙΝΩΝΙΑΚΩΝ ΕΡΓΩΝ Τ.Ε.

ΕΡΜΟΥΠΟΛΗ - ΣΥΡΟΣ Τ/Φ 0281 88663 83846 FAX 87410
ΠΛΑΤΕΙΑ ΤΣΙΡΟΠΙΝΑ 4

ΕΡΓΟ: ΤΟΠΟΓΡΑΦΙΚΟ ΔΙΑΓΡΑΜΜΑ
Α Θ Γ Δ - Α

Το παρόν συνοδεύει την υπ' αρ. 14η απόφαση Συμβουλίου ΣΧΟΠ, Συν/ση 24 11-12-2000 –
Η γραμματέας

ΙΔΙΟΚΤΗΤΗΣ: ΕΙΡΗΝΗ ΚΑΙ ΙΩΣΗΦ ΡΟΥΣΣΟΣ

ΗΜΕΡΟΜΗΝΙΑ: ΔΕΚΕΜΒΡΙΟΣ 2000

ΘΕΣΗ ΕΡΓΟΥ:

ΤΟ ΠΑΡΟΝ
Αποτελεί τμήμα της ΧΧ Αριθ. Πολ.
6482/4-1-2001
ΠΕΡΙΦ. ΣΥΓΚΡΟΤΗΣΗ ΠΟΛΗΣ ΚΥΚΛΑΔΩΝ

ΚΛΙΜΑΚΑ 1:500

ΕΓΚΡΙΝΕΤΑΙ
ΣΥΡΟΣ 4-1-2001
Ο ΝΟΜΑΡΧΗΣ ΚΥΚΛΑΔΩΝ
Π. ΡΗΓΑΣ

Ο ΜΗΧΑΝΙΚΟΣ:
ΔΗΜΗΤΡΗΣ Ζ. ΜΙΧΑΛΟΒΙΤΣ
ΠΤΥΧΙΟΥΧΟΣ ΜΗΧΑΝΙΚΟΣ ΔΟΜΙΚΩΝ & ΣΥΓΚΟΙΝΩΝΙΑΚΩΝ ΕΡΓΩΝ Τ.Ε.

■ ΔΗΜΟΤΙΚΗ ΟΔΟΣ ΠΡΟΣ ΔΙΑΤΗΡΗΣΗ

Αριθ. 4247 Π.Ε. (4)

Άρση αναδασωτέου, έκτασης εμβαδού 3.308 τετρ. μετρ. στη θέση «Γλύφα» του Ιδιωτ. δάσ. Δημ. Διαμ. Δροσιάς, Δήμου Ανθηδόνας, Νομού Εύβοιας.

Ο ΓΕΝΙΚΟΣ ΓΡΑΜΜΑΤΕΑΣ
ΠΕΡΙΦΕΡΕΙΑΣ ΣΤΕΡΕΑΣ ΕΛΛΑΔΑΣ

Έχοντας υπόψη :

1. Τις διατάξεις του Ν. 2503/97 (Φ.Ε.Κ. 107 Α/97) «Διοίκηση-Στελέχωση της Περιφέρειας-Ρύθμιση θεμάτων για την Τοπική Αυτοδιοίκηση και άλλες διατάξεις».

2. Την 6747/29.9.1997 Απόφαση του Γενικού Γραμματέα Περιφέρειας Στερεάς Ελλάδας «Μεταβίβαση αρμοδιοτήτων στους Προϊσταμένους των Δασικών Υπηρεσιών της ΠεριφέρειαςΣτερεάς Ελλάδας και της εξουσίας να υπογράφουν με εντολή Γενικού Γραμματέα της Περιφέρειας Στερεάς Ελλάδας».

3. Τις διαταγές του Υπουργείου Γεωργίας:

α) 160417/1180/8.7.1980, 86004/1637/4.6.87 Εγκύκλιο Υπουργείου Γεωργίας καθώς και την 417/87 Γνωμοδότηση Προϊσταμένων Νομικών Διευθύνσεων.

4. Την 1907/2.9.91 (Φ .Ε .Κ 644/Δ/6.9.91) απόφασή μας, με την οποία κηρύχτηκε αναδασωτέα έκταση εμβαδού 3.308 τετρ. μετρ. στη θέση «Γλύφα» του Ιδιωτικού δάσους Δημ. Διαμ/τος Δροσιάς Δήμου Ανθηδόνας Ν.Εύβοιας

5. Την 5/2000 απόφαση της Π.Ε.Ε.Δ.Α. με την οποία αποφασίστηκε ότι η έκταση των 3.308 τετρ. μετρ. με στοιχεία (Α,Β,Γ,Δ,Ε,Α), όπως φαίνεται στο συνημμένο τοπογραφικό διάγραμμα δεν έχει δασικό χαρακτήρα.

6. Την 3938/20.12.00 αναφορά του Δασαρχείου Χαλκίδας, με την οποία προτείνει την άρση του αναδασωτέου, αποφασίζουμε:

Αίρομε το αναδασωτέο της έκτασης εμβαδού 3.308 τετρ. μετρ. πού βρίσκεται στη θέση « Γλύφα» του Ιδιωτικού δάσους Δημ. Διαμ. Δροσιάς Δήμου Ανθηδόνας Νομού Εύβοιας πού προσδιορίζεται από τα στοιχεία (Α,Β,Γ,Δ,Ε,Α) και έχει όρια:

ΑΝΑΤΟΛΙΚΑ: με Αγροτική έκταση Αναστ.Ταντaρίδη,

ΔΥΤΙΚΑ: με Ιδιωτικό δάσος Δροσιάς και δρόμο επαρχιακό προς Αθήνα,

ΒΟΡΕΙΑ: με Ιδιωτικό δάσος Δροσιάς και πέραν αναδασώσεις Γλύφας

ΝΟΤΙΑ: με Αγροτική έκταση Ναούμ Παναγιώτη,


όπως φαίνεται στο συνημμένο σχεδιάγραμμα που αποτελεί αναπόσπαστο μέρος της παρούσας απόφασης.

Η απόφαση αυτή ισχύει από την κοινοποίησή της (άρθρο 41 Ν. 998/79)και πριν τη δημοσίευσή της στην Εφημερίδα της Κυβερνήσεως (άρθρο 37 Ν. 3200/55).

Η απόφαση αυτή να δημοσιευθεί στην Εφημερίδα της Κυβερνήσεως.

Χαλκίδα, 8 Ιανουαρίου 2001

Με εντολή Γενικού Γραμματέα Περιφέρειας
Ο Διευθυντής Δασών Νομού Εύβοιας
ΝΙΚΟΛΑΟΣ ΑΓΑΘΟΥ ΛΟΥΚΑΣ

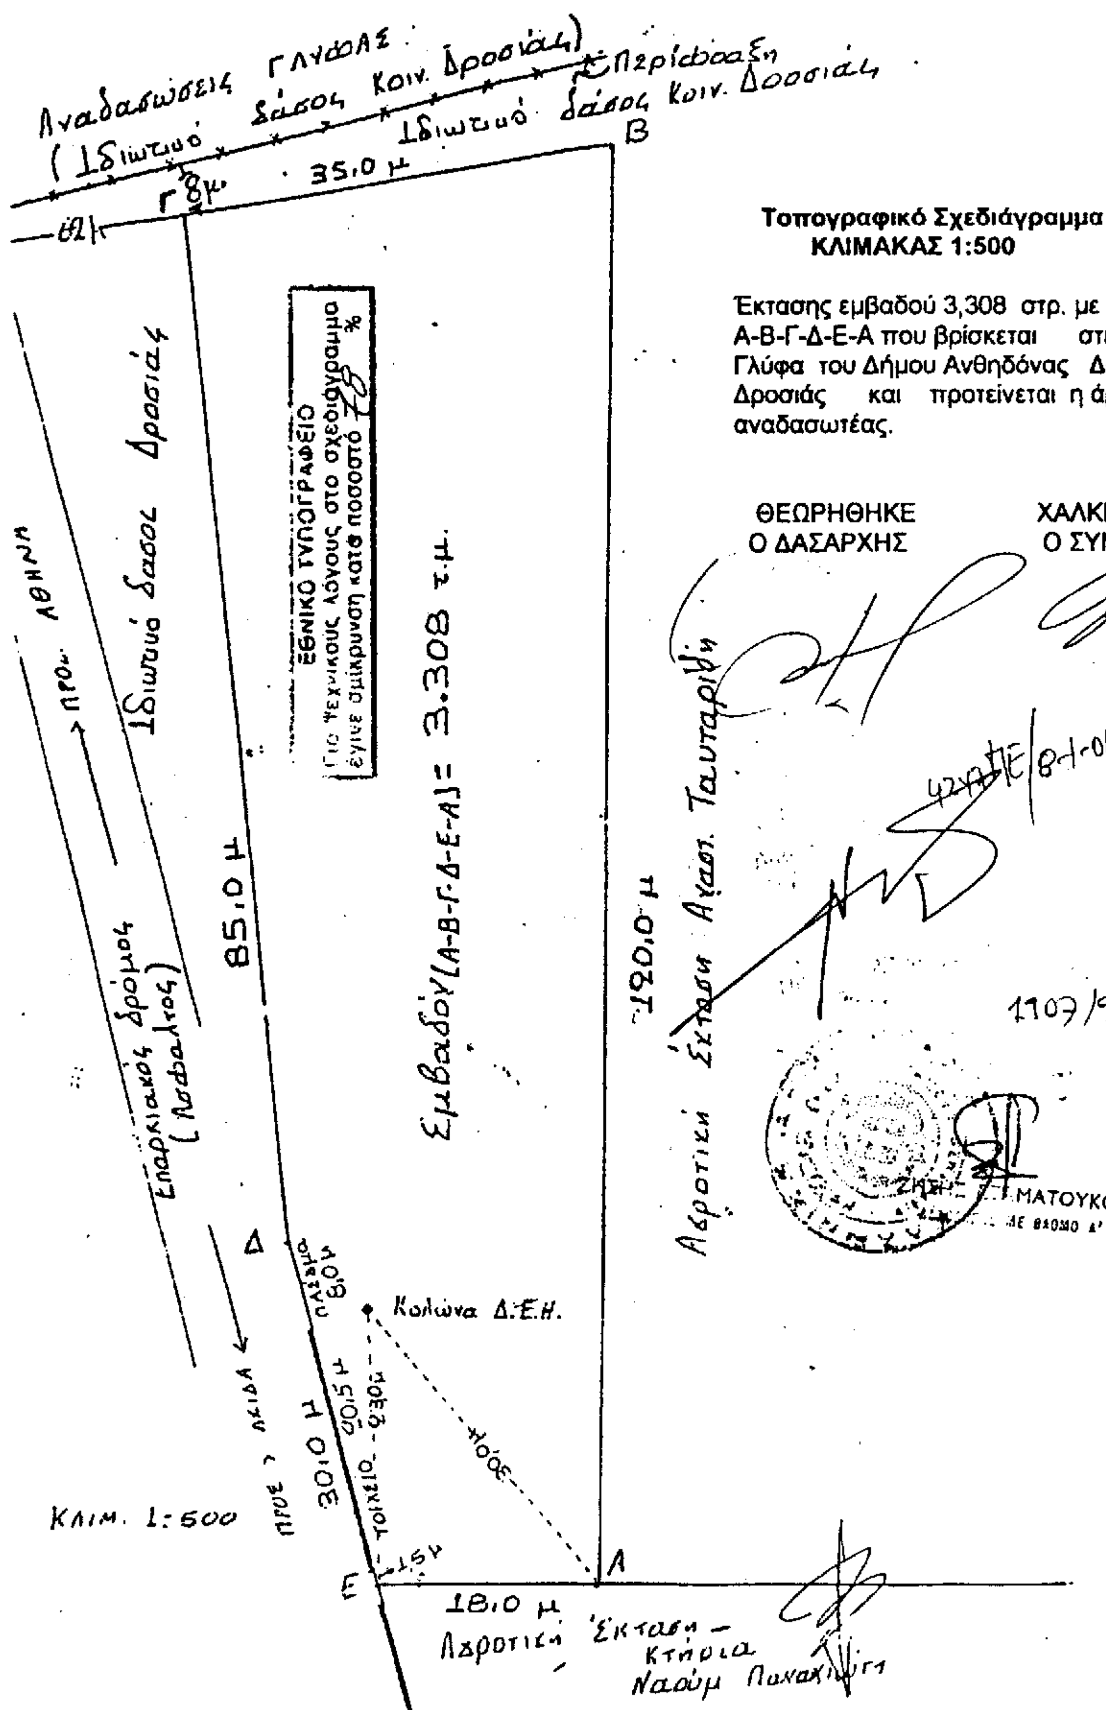

Τοπογραφικό Σχεδιάγραμμα
ΚΛΙΜΑΚΑΣ 1:500

Έκτασης εμβαδού 3,308 στρ. με στοιχεία Α-Β-Γ-Δ-Ε-Α που βρίσκεται στην θέση Γλύφα του Δήμου Ανθηδόνας Δημ.διαμ. Δροσιάς και προτείνεται η άρση της αναδασωτέας.

ΘΕΩΡΗΘΗΚΕ
Ο ΔΑΣΑΡΧΗΣ

ΧΑΛΚΙΔΑ 20-12-00
Ο ΣΥΝΤΑΞΑΣ